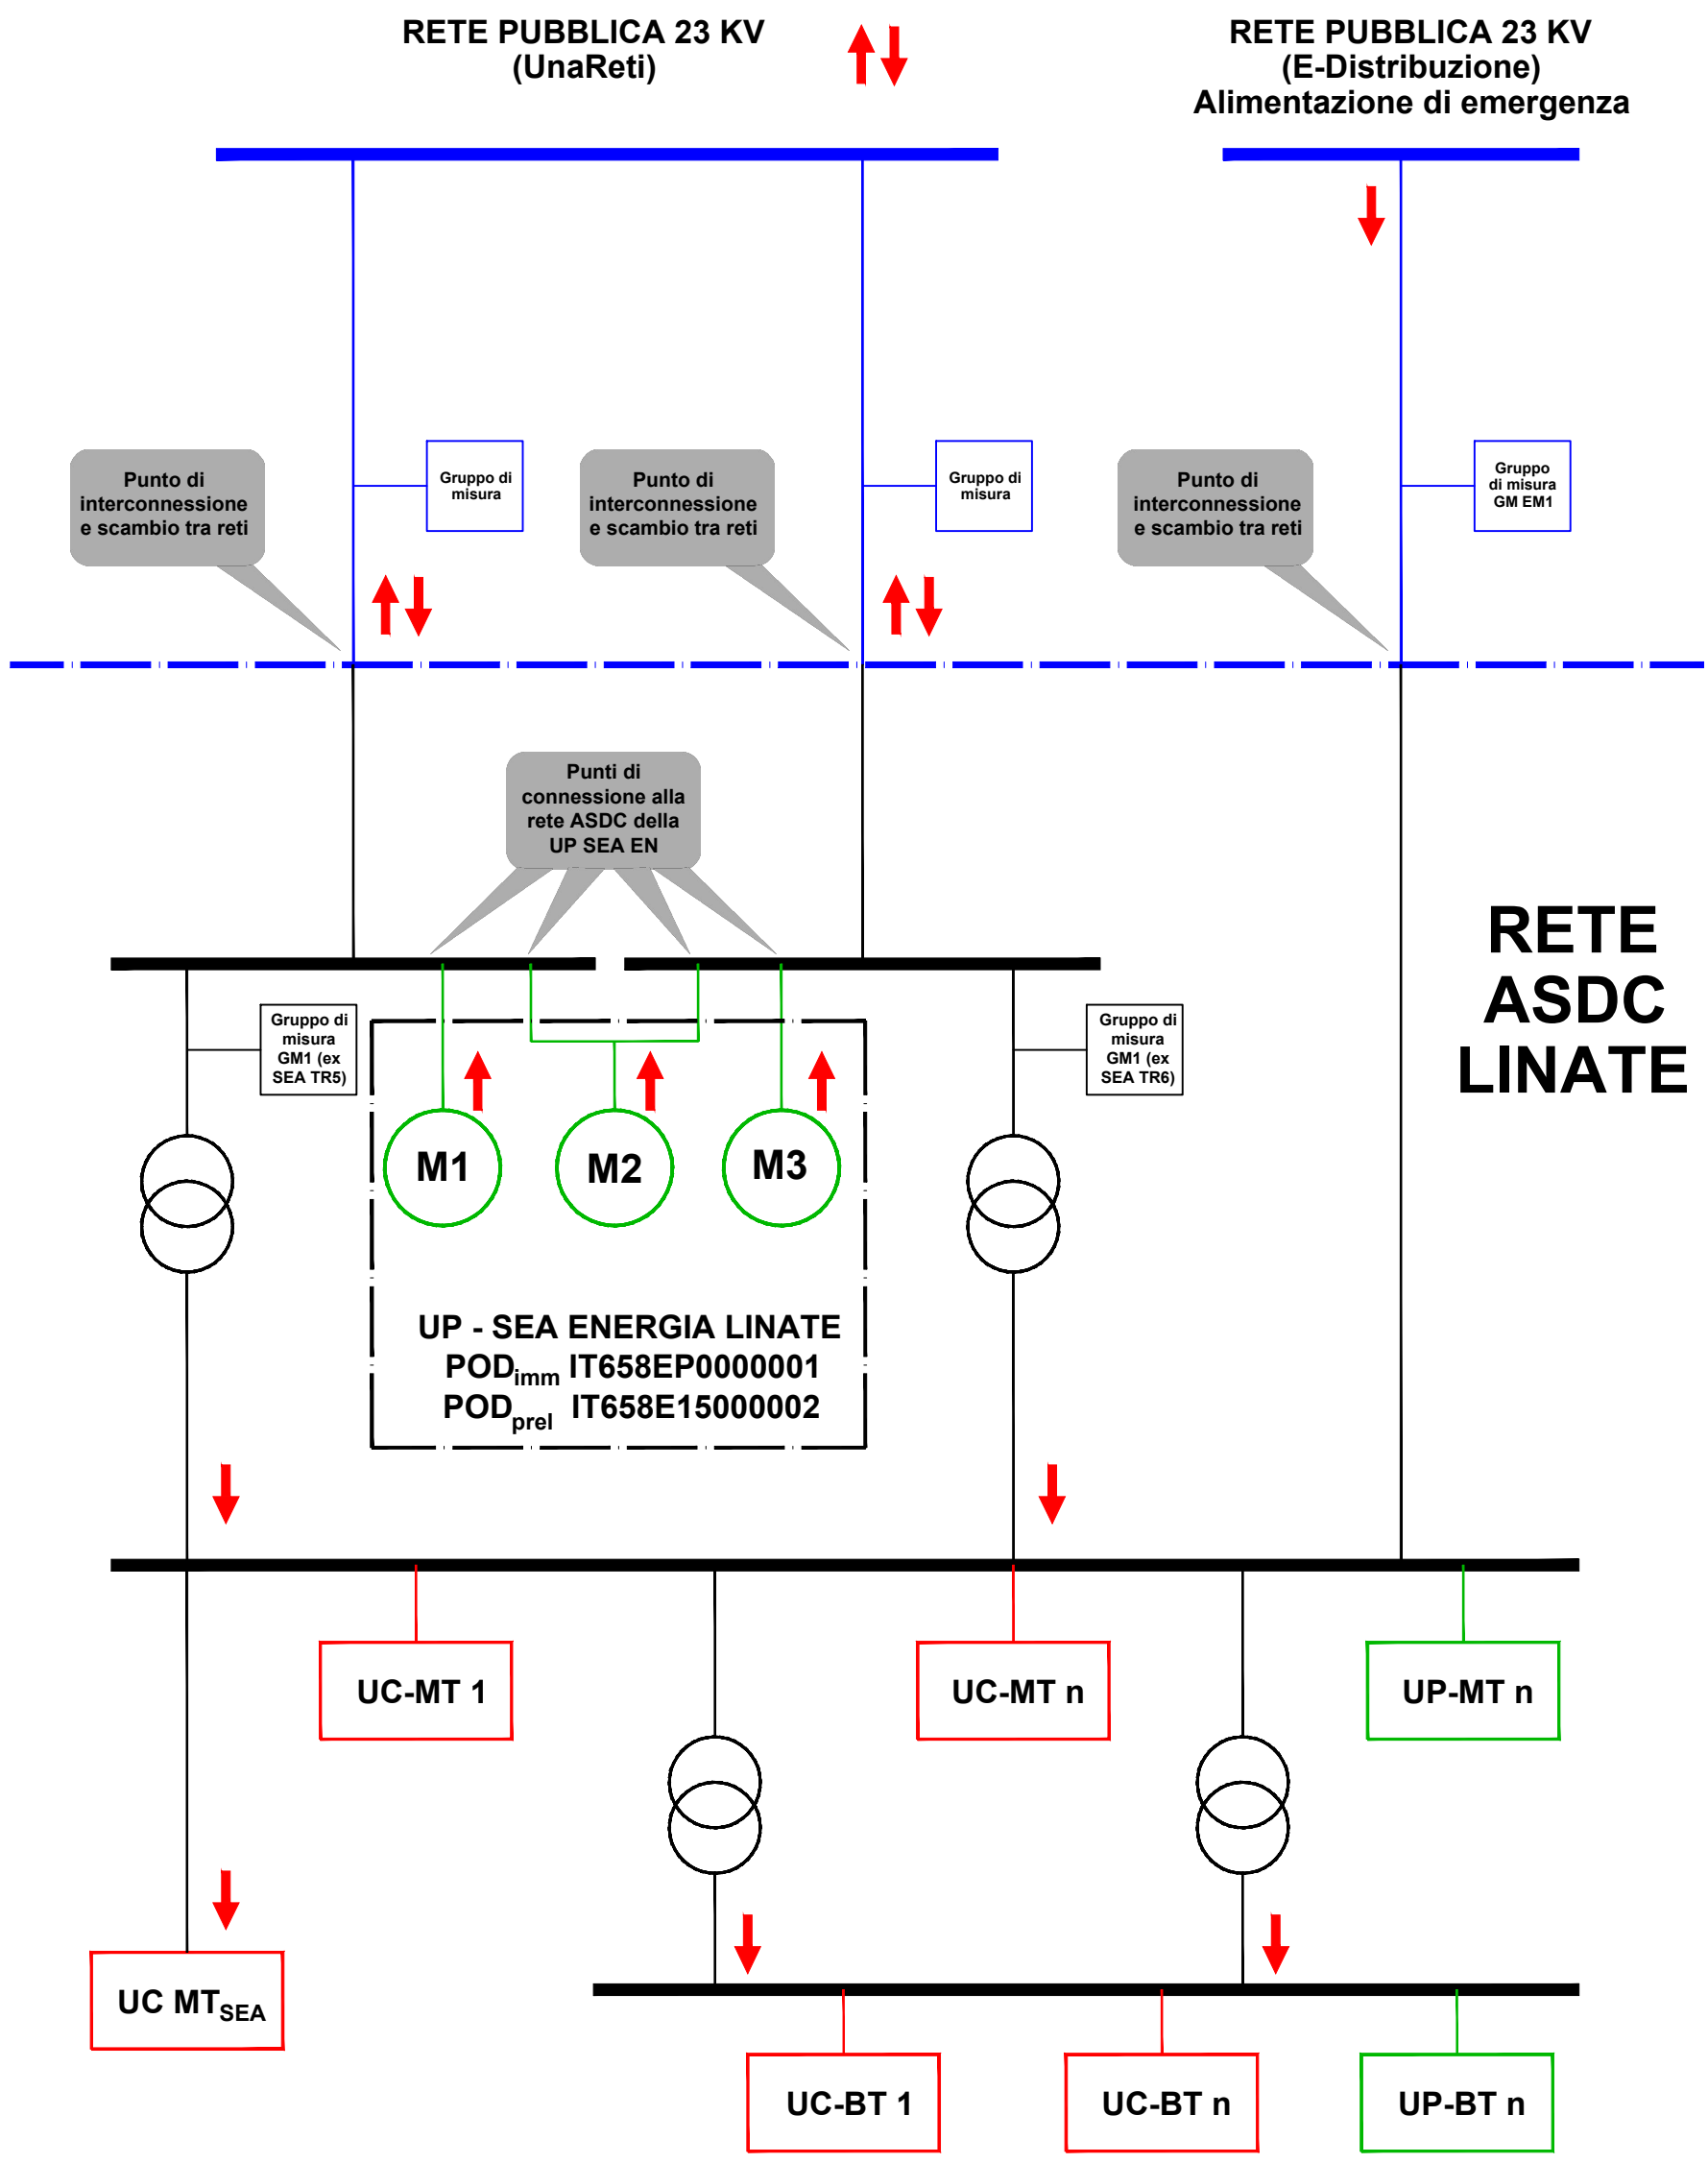Schema elettrico di principio rete ASDC Linate